

l'Hermine
 Cœur impérial
 rue Verlaine - 57000 METZ

Repérage bâtiment



Repérage logement



1P
Appartement N° 4-23
 Hall D2 - 4ème étage

Détail des locaux	Surface
Entrée	3,87 m ²
Dont placard	0,53 m
Cuisine / Séjour	20,76 m ²
SdD / WC	5,84 m ²
Total surface habitable	30,47 m²
Terrasse	6,78 m ²



Légende Technique

LL	LV	R	C
Lave linge	Lave vaisselle	Réfrigérateur	Cuisinière
EP	FP	FA	
Eaux pluviales	Faux Plafond	Fenêtre avec allège	
Retombée de poutre	PL	PF	
GC	Placard	Porte-fenêtre	
Garde-corps	TE	FIX	
	Tableau Electrique	Châssis fixe	
	VR	MTA	
	Volet roulant	Module thermique d'appartement	

Date: Avril 2017 - Indice: A
Jun 2017



KLEIN + HASSLER
 Architectes d.p.l.g.

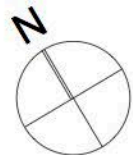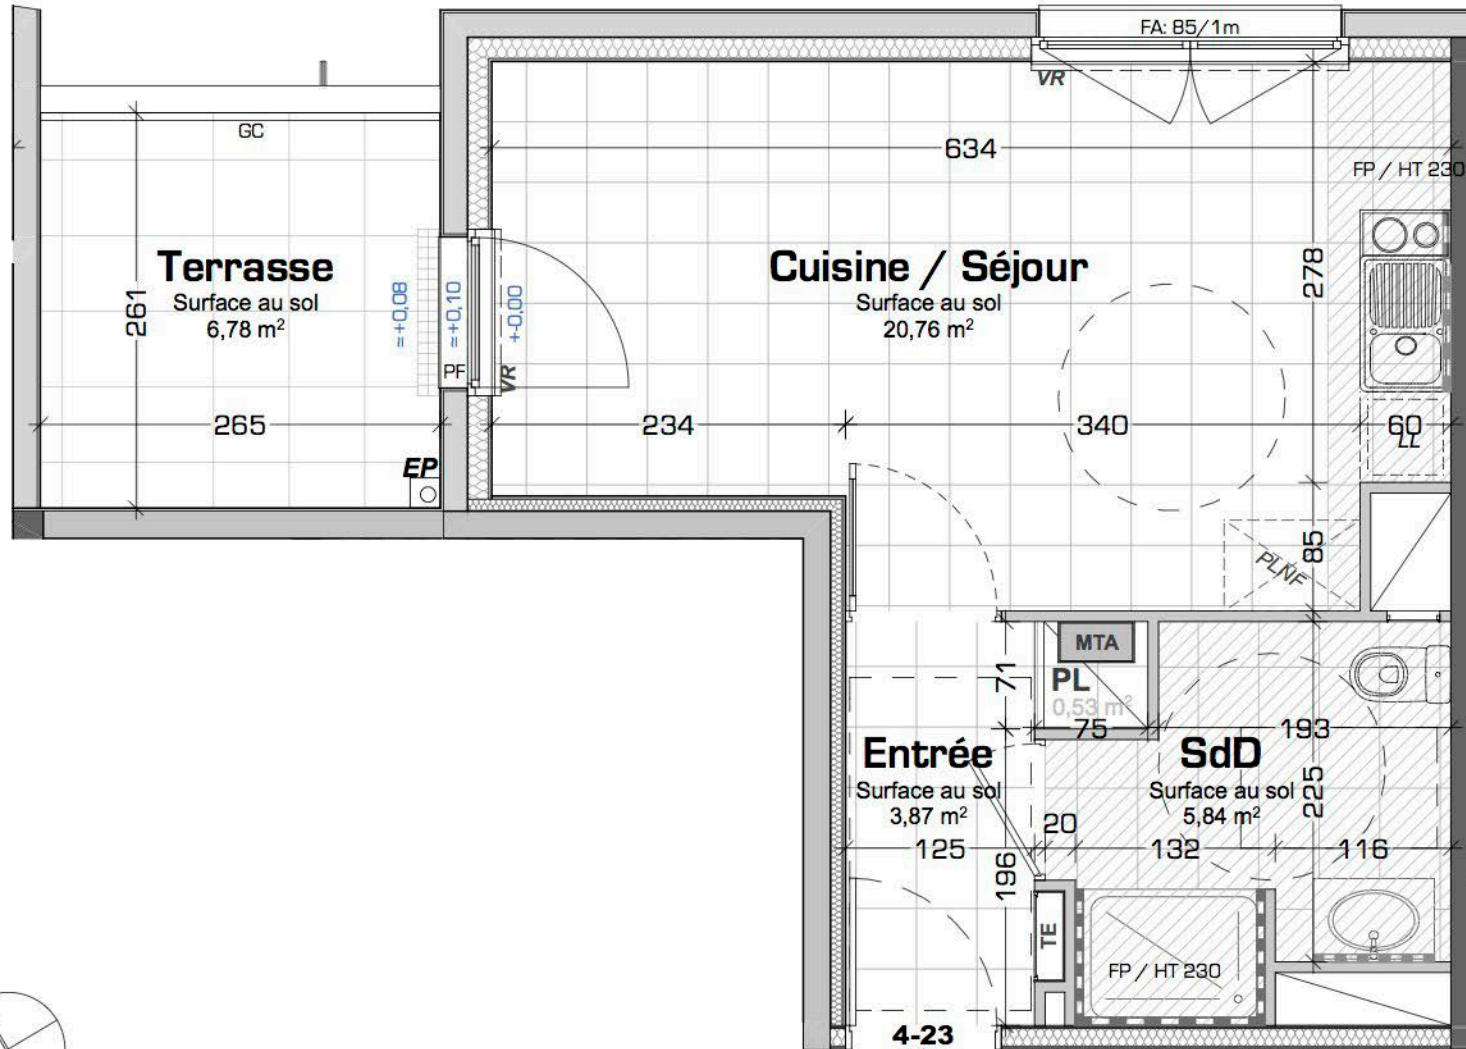

NB: En fonction des nécessités techniques de réalisation, le maître d'ouvrage se réserve le droit d'apporter des modifications au présent plan, notamment de légères variantes de côtes et de surfaces. Les tolérances d'usage sont admises en ce qui concerne les dimensions et surfaces indiquées. Les gains, les retombées, faux plafond, soffits ainsi que l'emplacement des équipements sont figurés à titre indicatif et n'apparaissent pas de manière exhaustive sur le plan.

Echelle: 1/50